


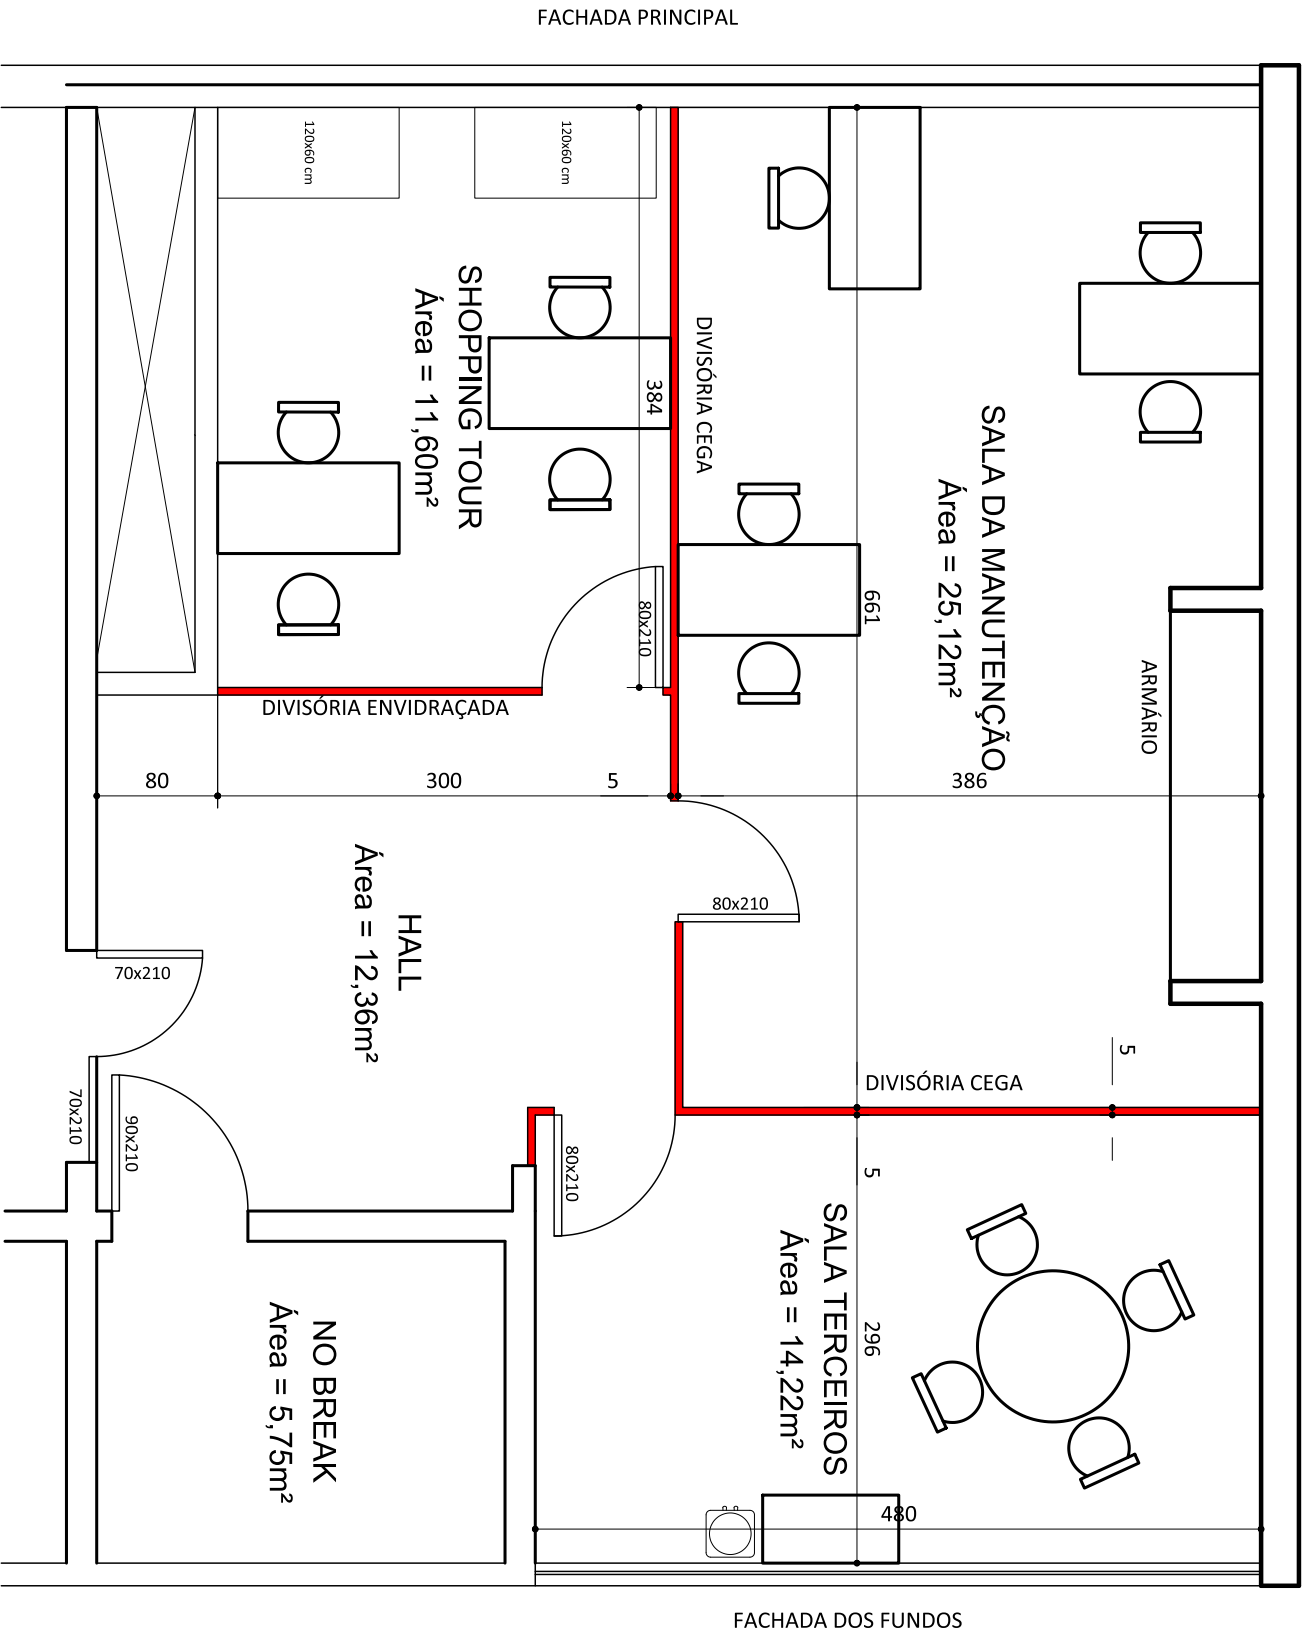

PLANTA BAIXA 8º PAVIMENTO

ESCALA 1:50

- LEGENDA:
- A CONSTRUIR
 - EXISTENTE

PROJETO ARQUITETÔNICO

NOVO LAYOUT 8º PAVIMENTO EDIFÍCIO SEDE
Rua Sete de setembro nº555, Porto Alegre/RS

PROJETO:	GABRIEL BANDEIRA ENG. CIVIL CREA-RS 90.365	ESCALA:	1/50
PRANCHA:	DESENHO: LEONARDO GERHARDT	DATA:	mai/2012
A 02			

0800 570 0800
www.sebrae-rs.com.br

SEBRAE
Serviço de Apoio às
Micro e Pequenas Empresas
Rio Grande do Sul