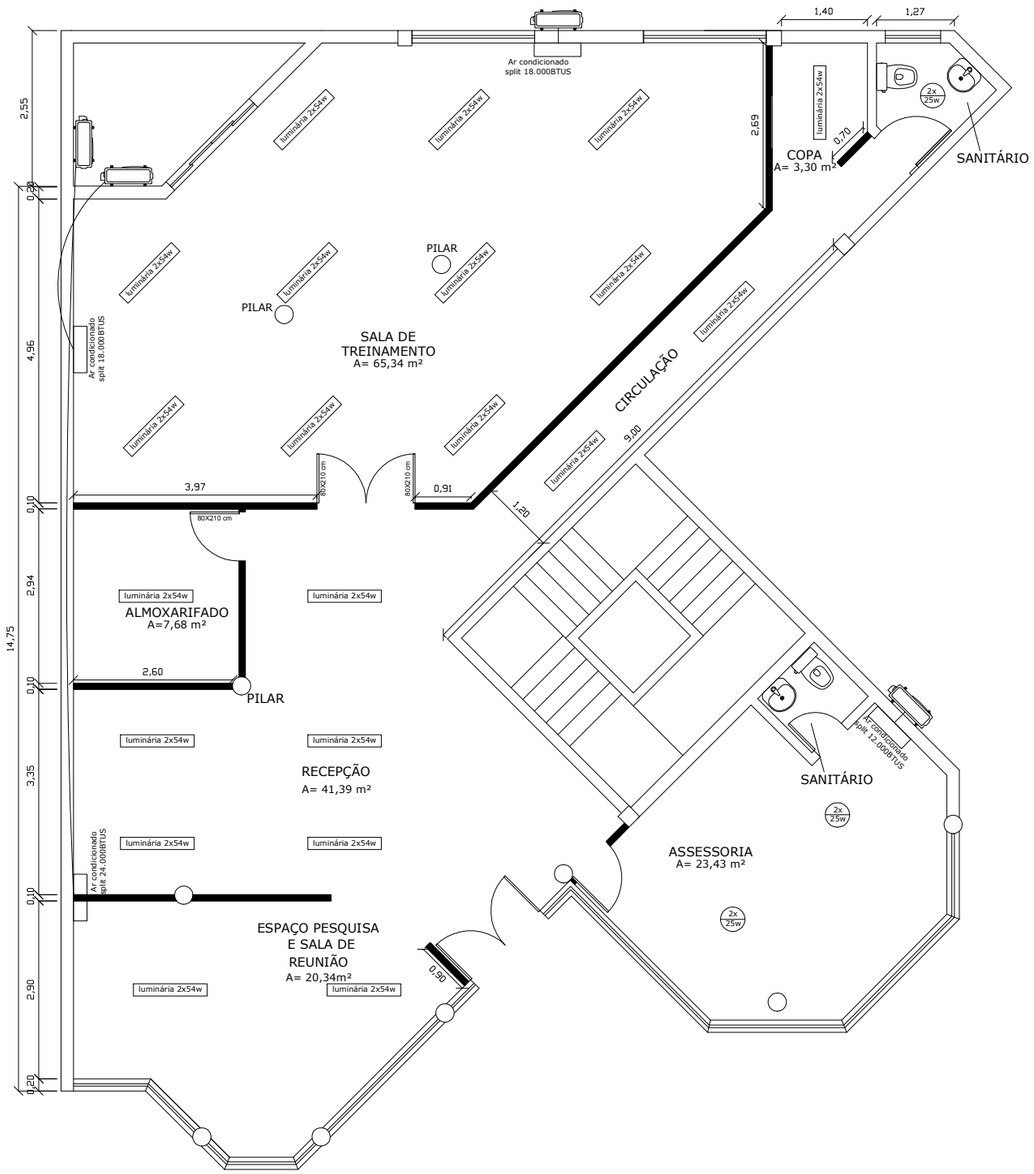

PLANTA BAIXA

ESCALA 1/100

PROJETO ELÉTRICO

SUJESTÃO LAYOUT IMÓVEL PRETENDIDO PARA TRANSFERÊNCIA DA UNIDADE DE VACARIA/ RS

Rua Dr. Flores, 46 - Centro – Vacaria/RS

PROJETO:

GABRIEL IBA A. BANDEIRA
ENG. CIVIL CREA-RS 90.365

DESENHO:

THAIS S. FERNANDES
ACADEMICA ENG. AMBIENTAL E SANITÁRIA

ESCALA: 1/100

PRANCHA: E 01

DATA: JUL/2013

Gestão empresarial | Estratégias de inovação | Acesso a mercados | Orientação ao crédito

0800 570 0800
www.sebrae-rs.com.br

SEBRAE Serviço de Apoio às Micro e Pequenas Empresas Rio Grande do Sul