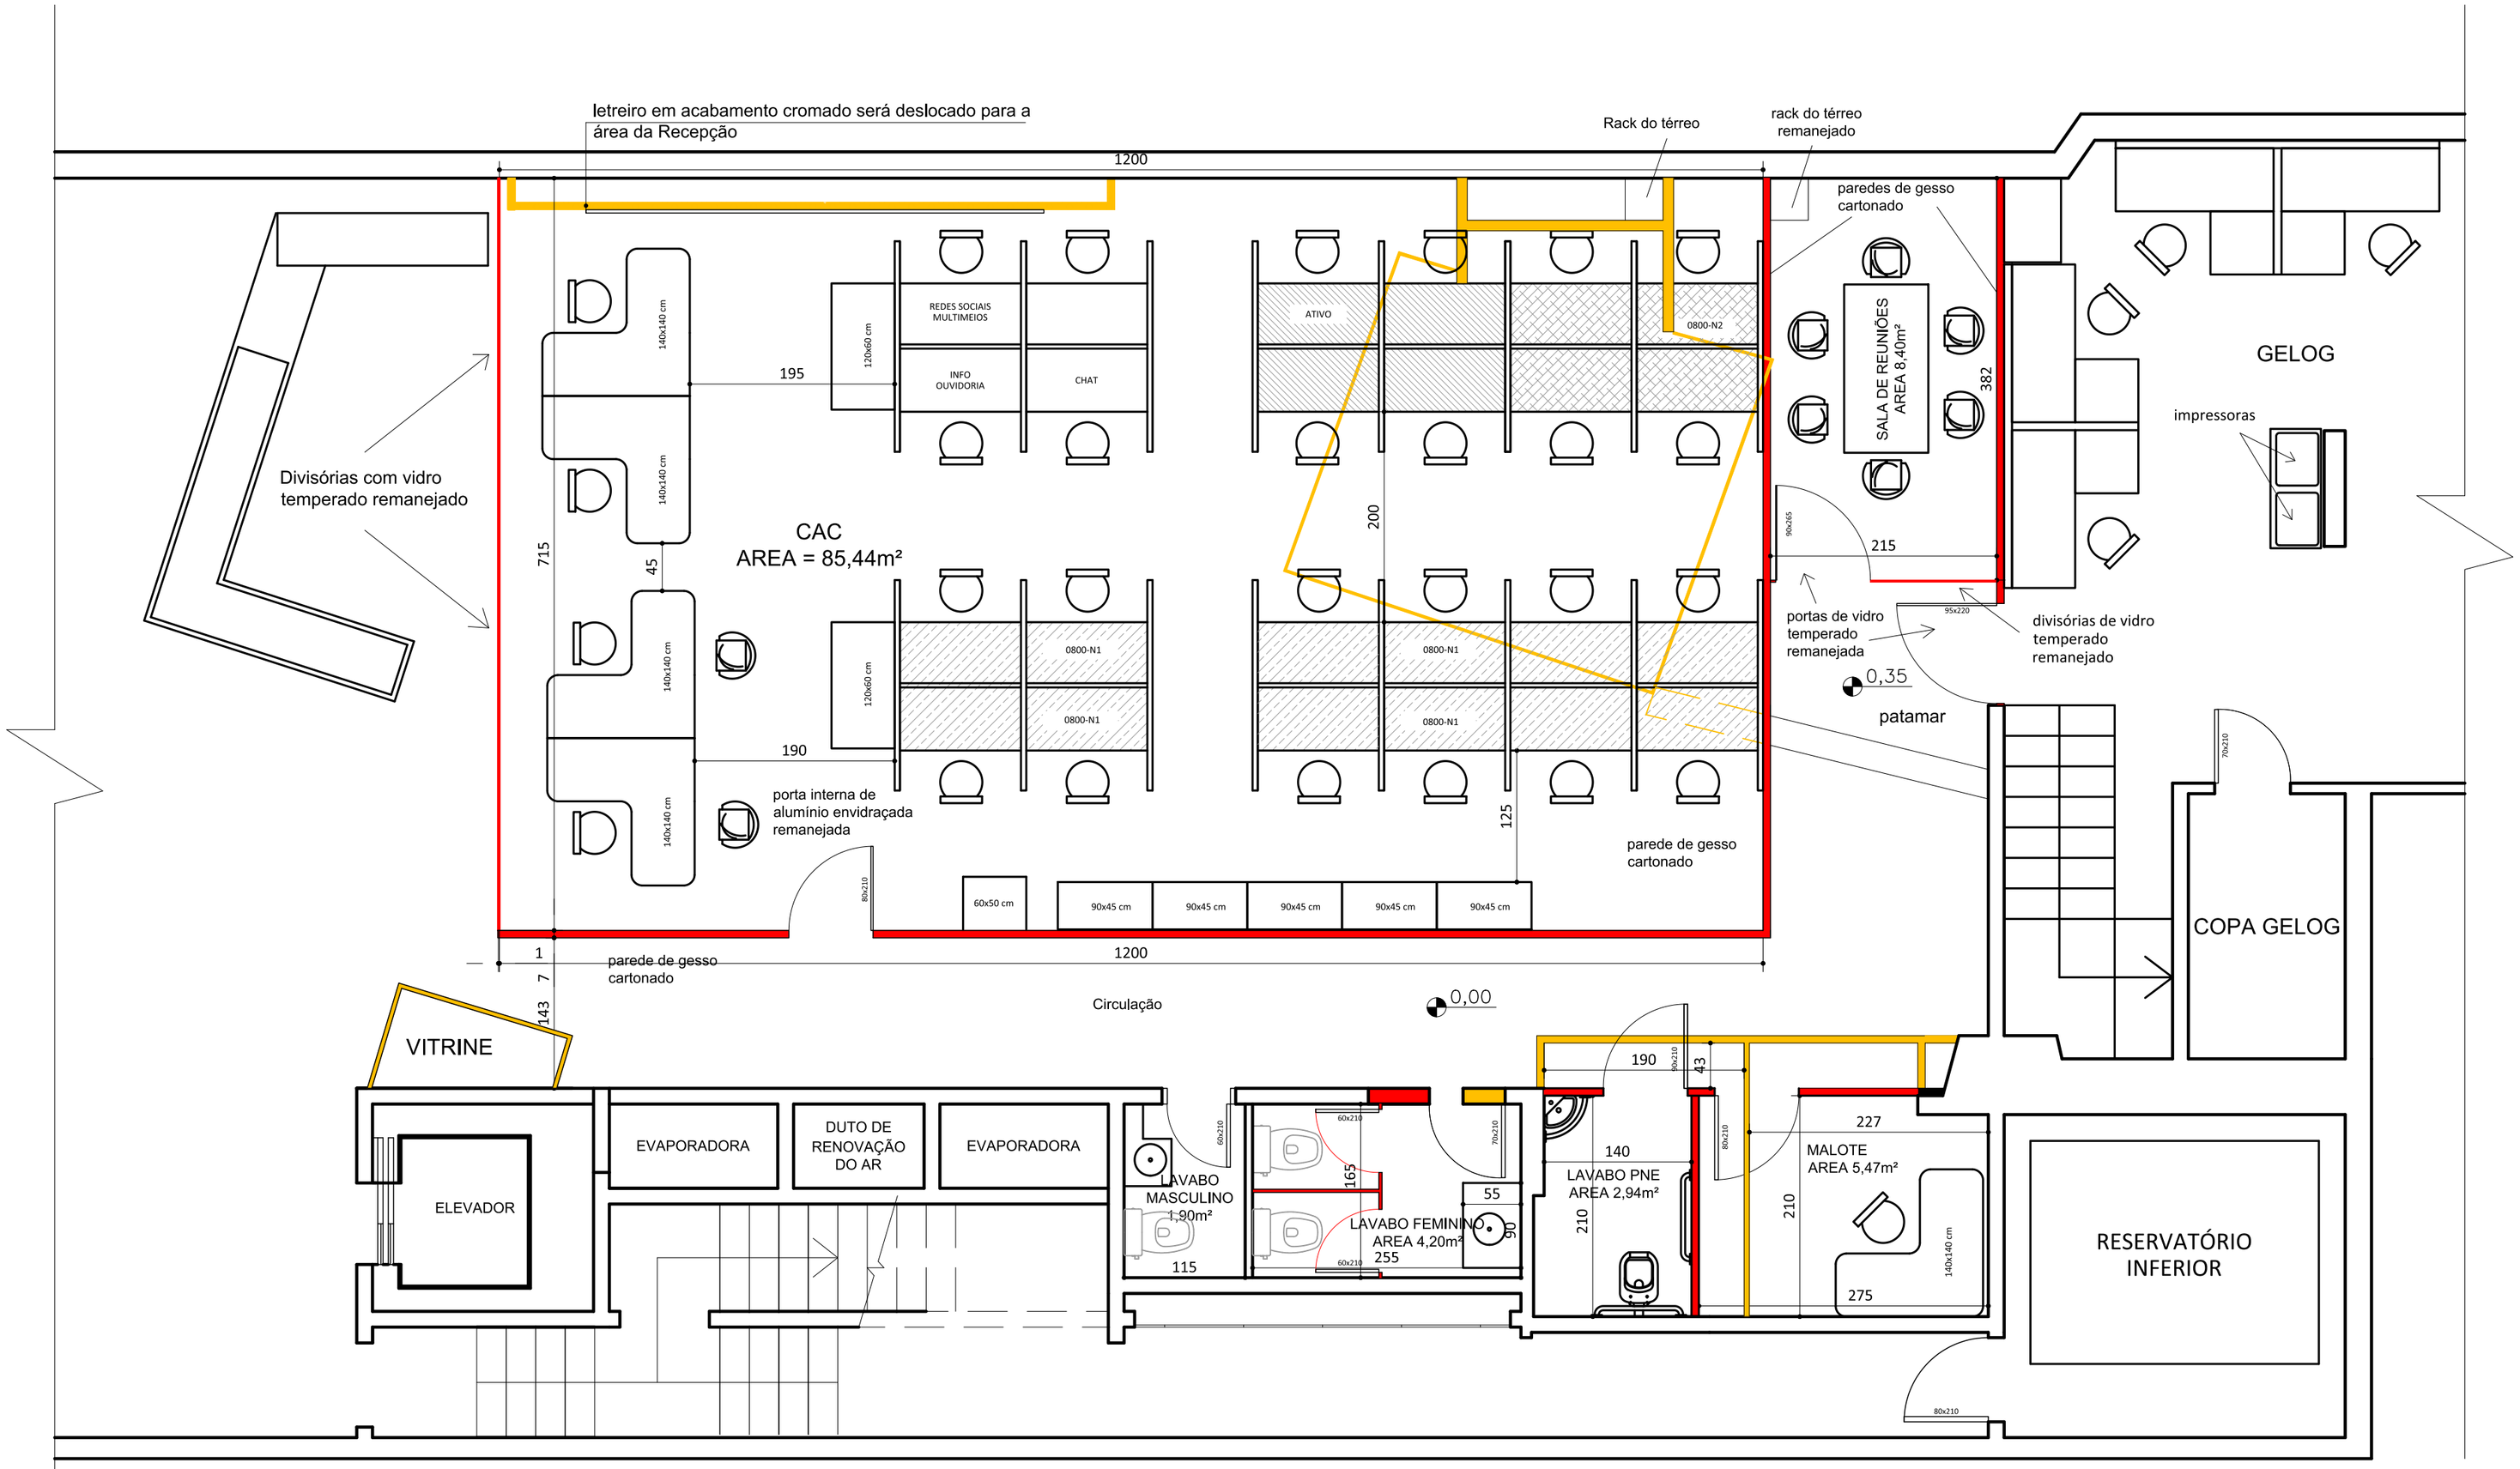

PLANTA BAIXA TÉRREO

ESCALA 1:50

LEGENDA:

- A DEMOLIR
- A CONSTRUIR
- EXISTENTE

PROJETO ARQUITETÔNICO

NOVO LAYOUT 8º PAVIMENTO EDIFÍCIO SEDE
Rua Sete de setembro nº555, Porto Alegre/RS

PROJETO: GABRIEL BANDEIRA ENG. CIVIL CREA-RS 90.365		ESCALA: 1/50
PRANCHA: A 01	DESENHO: LEONARDO GERHARDT	DATA: mai/2012

Gestão empresarial | Estratégias de inovação | Acesso a mercados | Orientação ao crédito
0800 570 0800
www.sebrae-rs.com.br
SEBRAE Serviço de Apoio às Micro e Pequenas Empresas Rio Grande do Sul